

**Agenzia delle Entrate
CATASTO FABBRICATI
Ufficio Provinciale di
Roma**

Dichiarazione protocollo n. RM0036375 del 26/01/2017

Planimetria di u.i.u. in Comune di Roma

Via Angelo Olivieri

civ. 78-80

Identificativi Catastali:

Sezione:

Foglio:

Particella:

Subalterno:

Compilata da:
Cubeddu Stefano

Iscritto all'albo:
Geometri

Prov. Roma

N. 10869

Scheda n. 1


Scala 1:200

Allegato "A" all'atto
Repertorio n.

Raccolta n.

*Devesei Franco
Gianni Adele
Dimitri Paolo
Francesca Di Giordano
Luigi Fazio*

LOCALE COMMERCIALE
PIANO TERRA/SEMINTERRATO
H 3,60ml

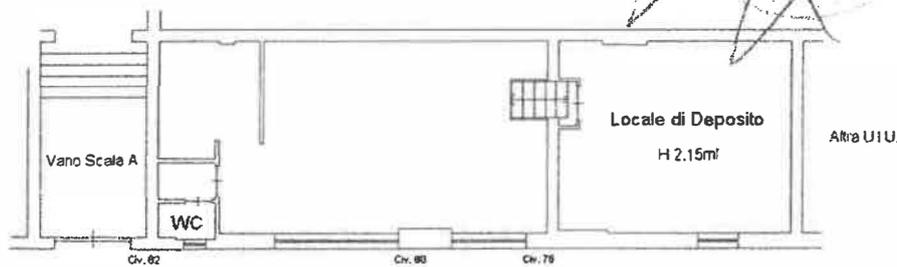

Via Angelo Olivieri



- Comune di ROMA (H501) - < Foglio: